




-1.

Piwnica-SCHEMAT

1:400

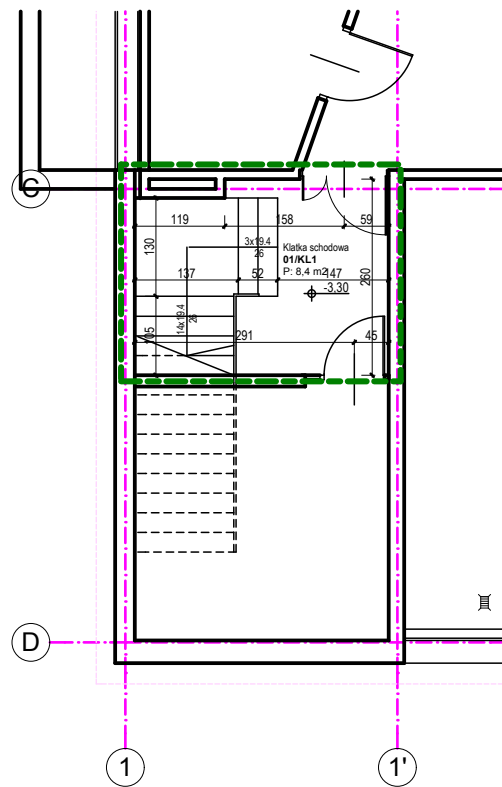

-1.

Piwnica

1:100

PRAWA AUTORSKIE ZASTRZEŻENIE, WYKORZYSTYWANIE, KOPLOWANIE I ROZPOWISZCZANIE DOKUMENTACJI BEZ ZGODY PROJEKTANTA, ZABRONIONE. PROJEKTANT ZASTRZEGA SOBIE PRAWO DO WPROWADZANIA ZMIAN.

TEMAT OPRACOWANIA:

Inwentaryzacja pomieszczeń w budynku Szpitala Specjalistycznego im. Prof. E. Michałowskiego, ul. Strzelecka 9, 40-073 Katowice; dz. 71/8, 72/2; obręb 0001 Dz. Śródmieście-Załęże; jed. ewid. m. Katowice

INWESTOR:

MED Holding S.A., Katowice, ul. Strzelecka 9, 40-073 Katowice

JEDNOSTKA AUTORSKA:

SAR Sp. z o.o.
40-009 Katowice, ul. Warszawska 17/5
tel./fax: 032 253 67 00, e-mail: sar@sar-katowice.eu

PROJEKTANT:

mgr inż. arch Jarosław Mańka
upr. bud. 171/98

SPRAWDZAJACY:

mgr inż. arch Zbigniew Gliwa
upr. bud. 2/98 B-B

WSPÓŁPRACA:

mgr inż. arch. Zbigniew SKITAŁ

BRANŻA:

ARCHITEKTURA

TYTUŁ RYSUNKU:

Rzut fragmentu Piwnic - INWENTARYZACJA

FAZA PROJ:

INW

DATA:


listopad
2016

SKALA:

1:100


NR RYSUNKU:

INW.01

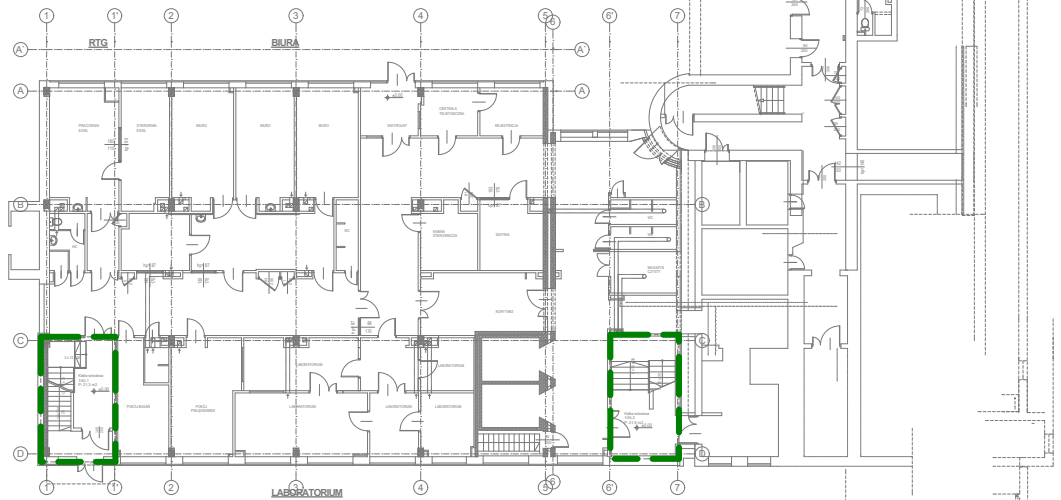


0. Niski parter-SHEMAT

1:400

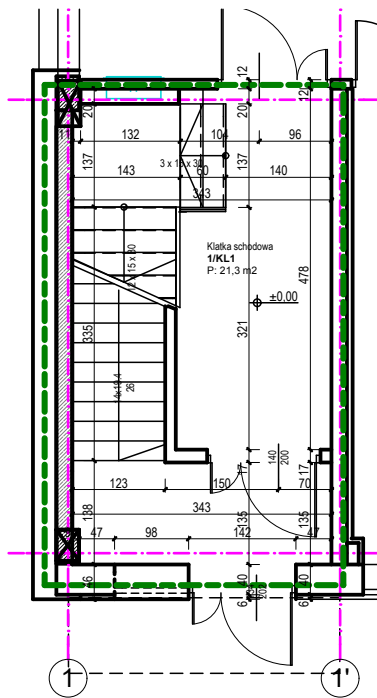

0. Niski parter 1:100

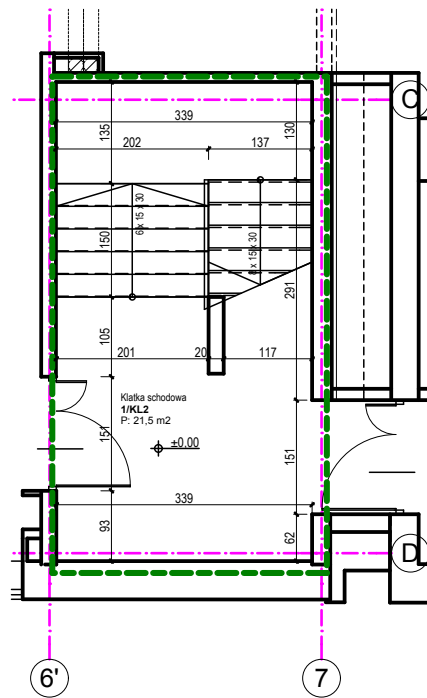

0. Niski parter 1:100

TEMAT OPRACOWANIA:

Inwentaryzacja pomieszczeń w budynku Szpitala Specjalistycznego im. Prof. E. Michałowskiego, ul. Strzelecka 9, 40-073 Katowice; dz. 71/8, 72/2; obręb 0001 Dz. Śródmieście-Załęże; jed. ewid. m. Katowice

INWESTOR:

MED Holding S.A., Katowice, ul. Strzelecka 9, 40-073 Katowice

JEDNOSTKA AUTORSKA:

SAR Sp. z o.o.
40-009 Katowice, ul. Warszawska 17/5
tel./fax: 032 253 67 00, e-mail: sar@sar-katowice.eu

PROJEKTANT:

mgr inż. arch Jarosław Mańka
upr. bud. 171/98

SPRAWDZAJACY:

mgr inż. arch Zbigniew Gliwa
upr. bud. 2/98 B-B

WSPÓŁPRACA:

mgr inż. arch. Zbigniew SKITAŁ

BRANŻA:

ARCHITEKTURA

TYTUŁ RYSUNKU:

Rzut fragmentu Niskiego parteru -
INWENTARYZACJA

FAZA PROJ:

INW

DATA:

listopad
2016


SKALA:

1:100


NR RYSUNKU:

INW.02


PRAWA AUTORSKIE ZASTRZEŻONE. WYKORZYSTYWANIE, KOPIOWANIE I ROZPOWISZCZANIE DOKUMENTACJI BEZ ZGODY PROJEKTANTA, ZABRONIONE. PROJEKTANT ZASTRZEGA SOBIE PRAWO DO WPROWADZANIA ZMIAN.

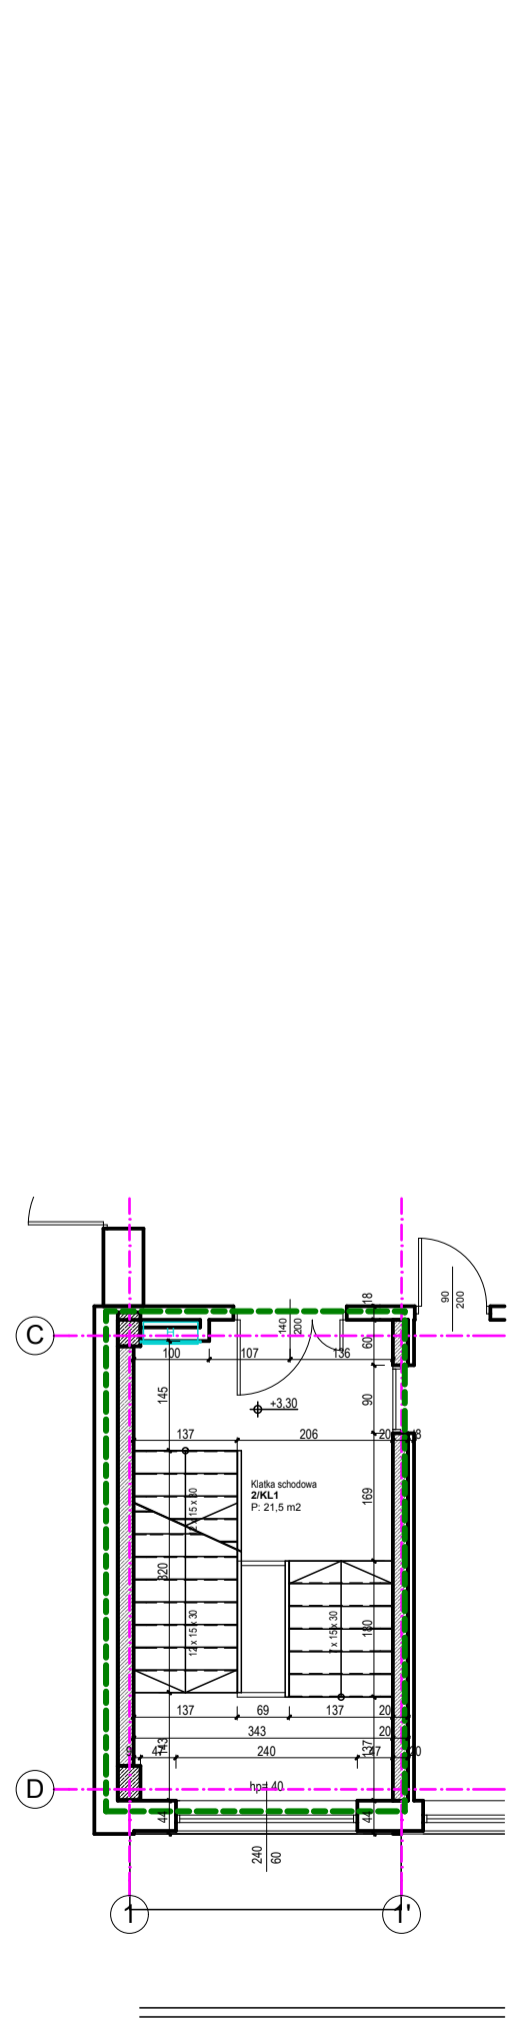

1. Wysoki parter 1:100

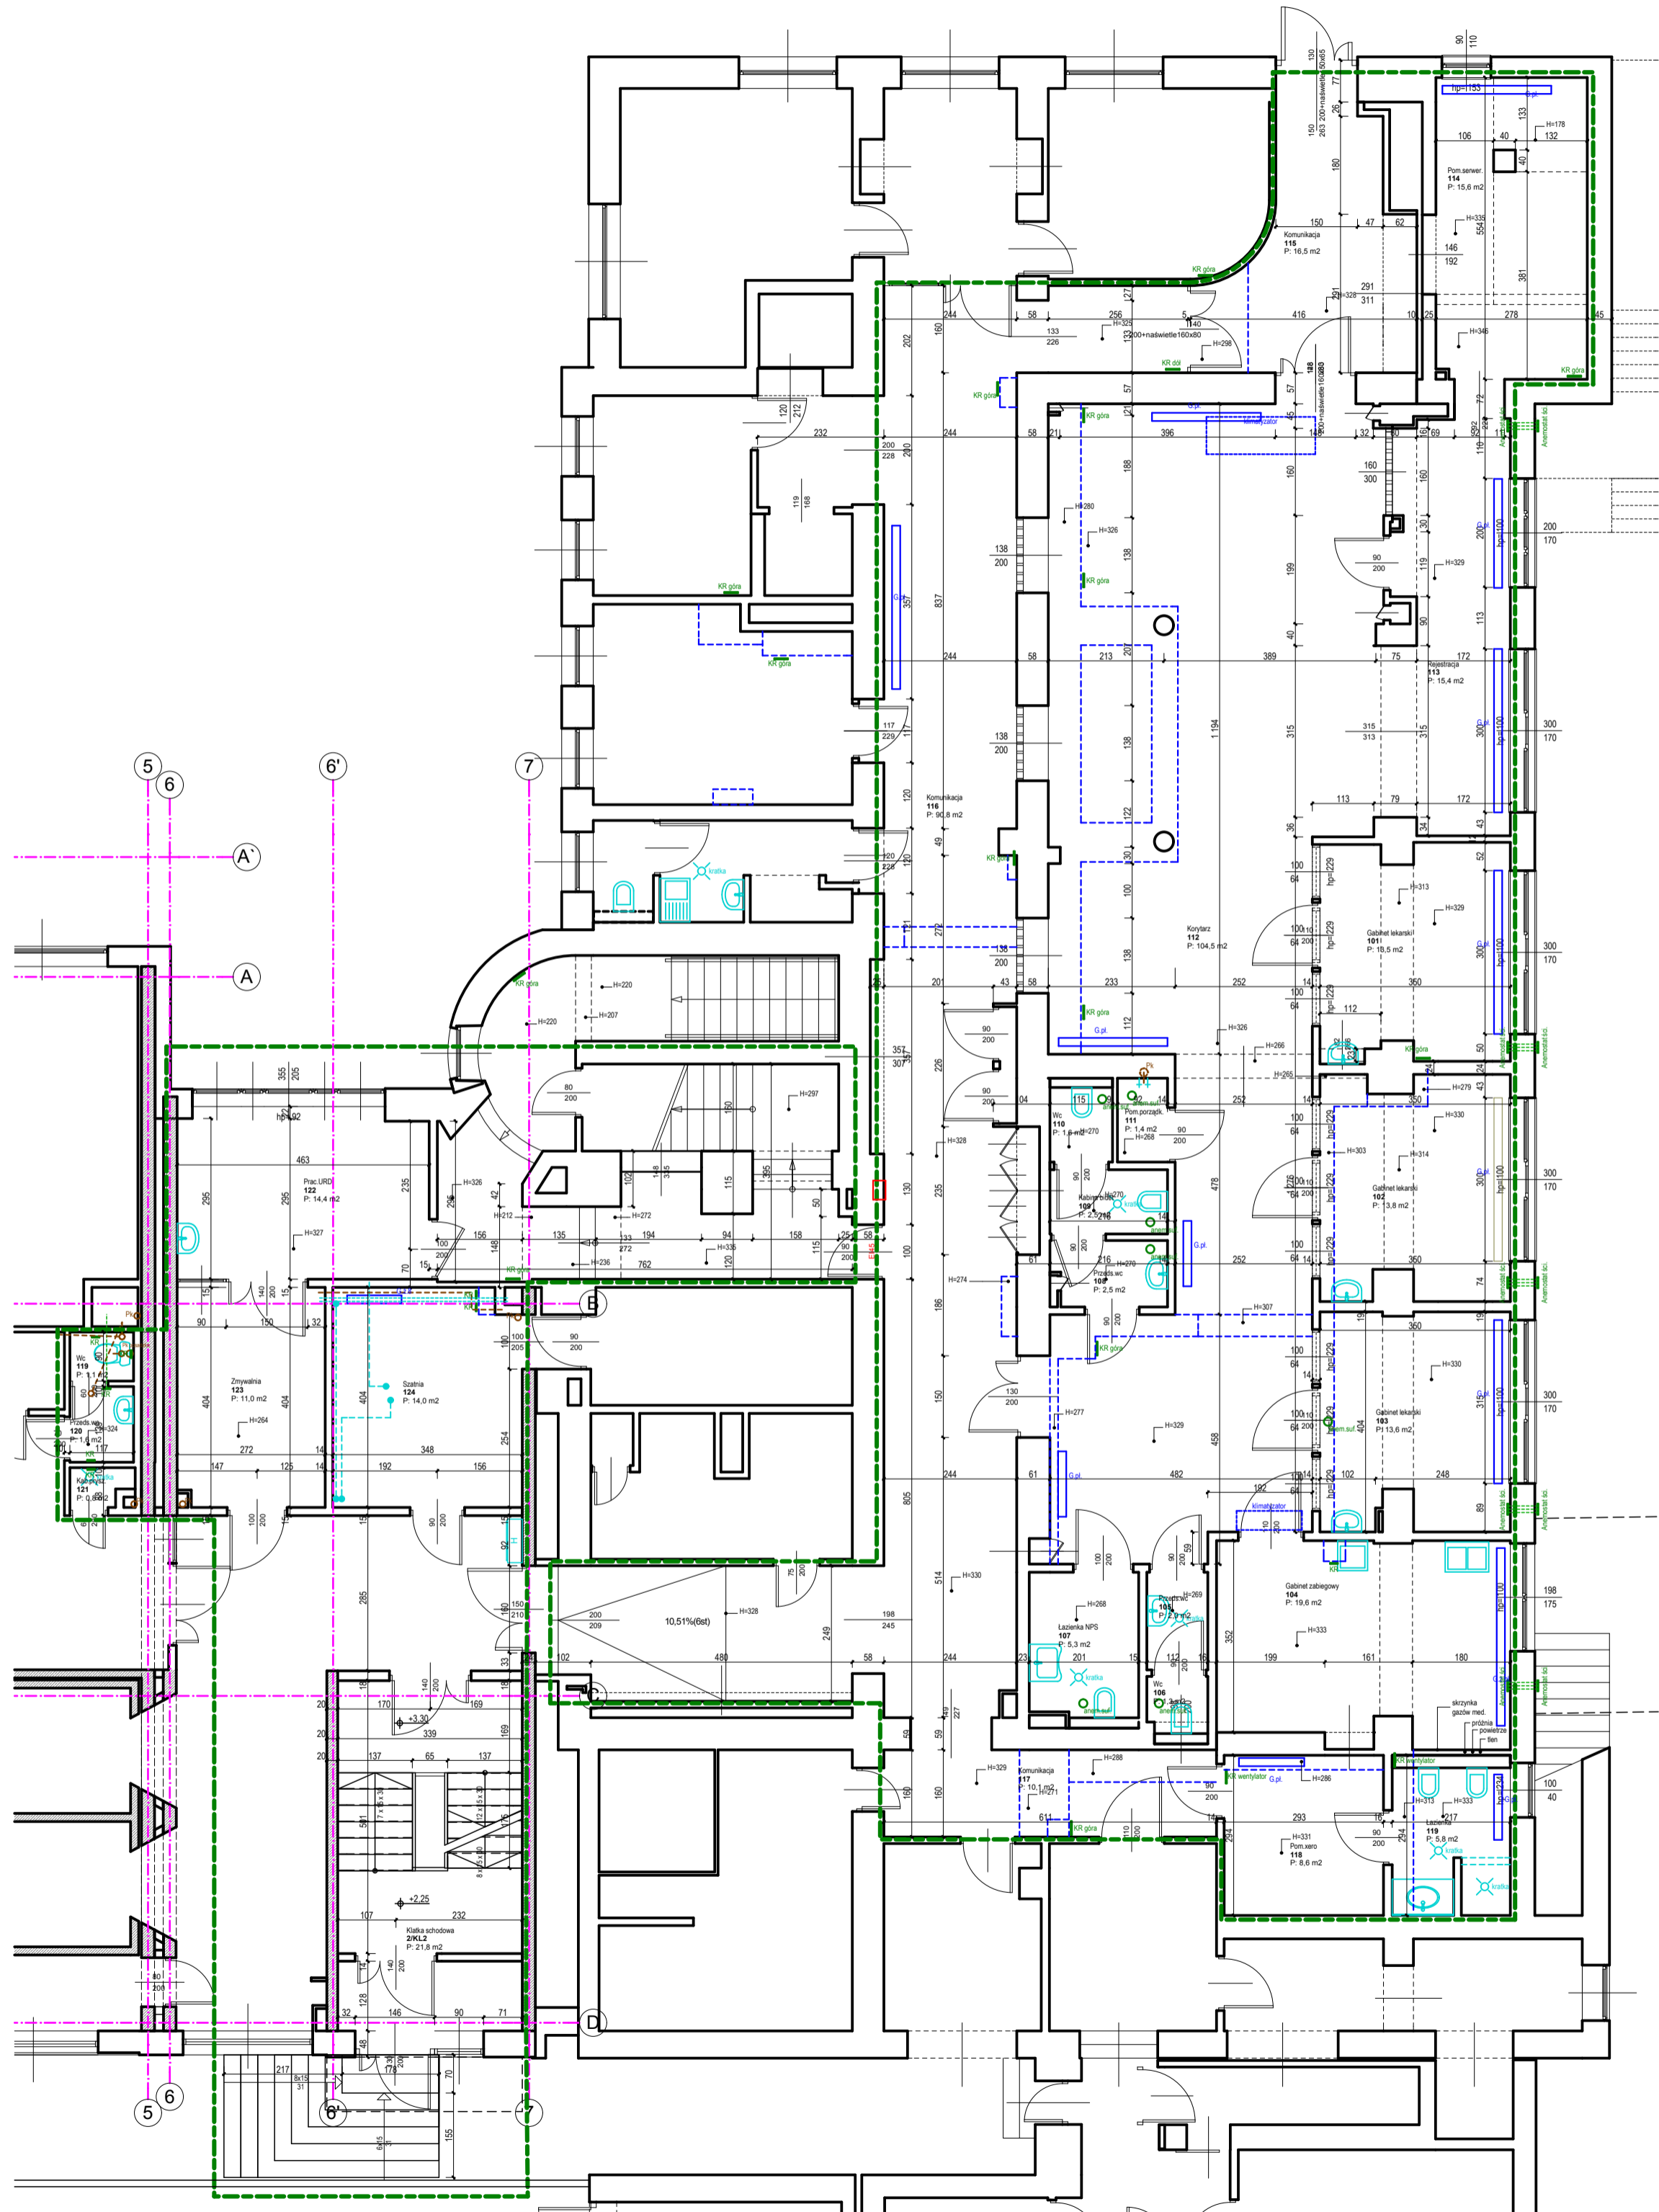


1. Wysoki parter 1:100

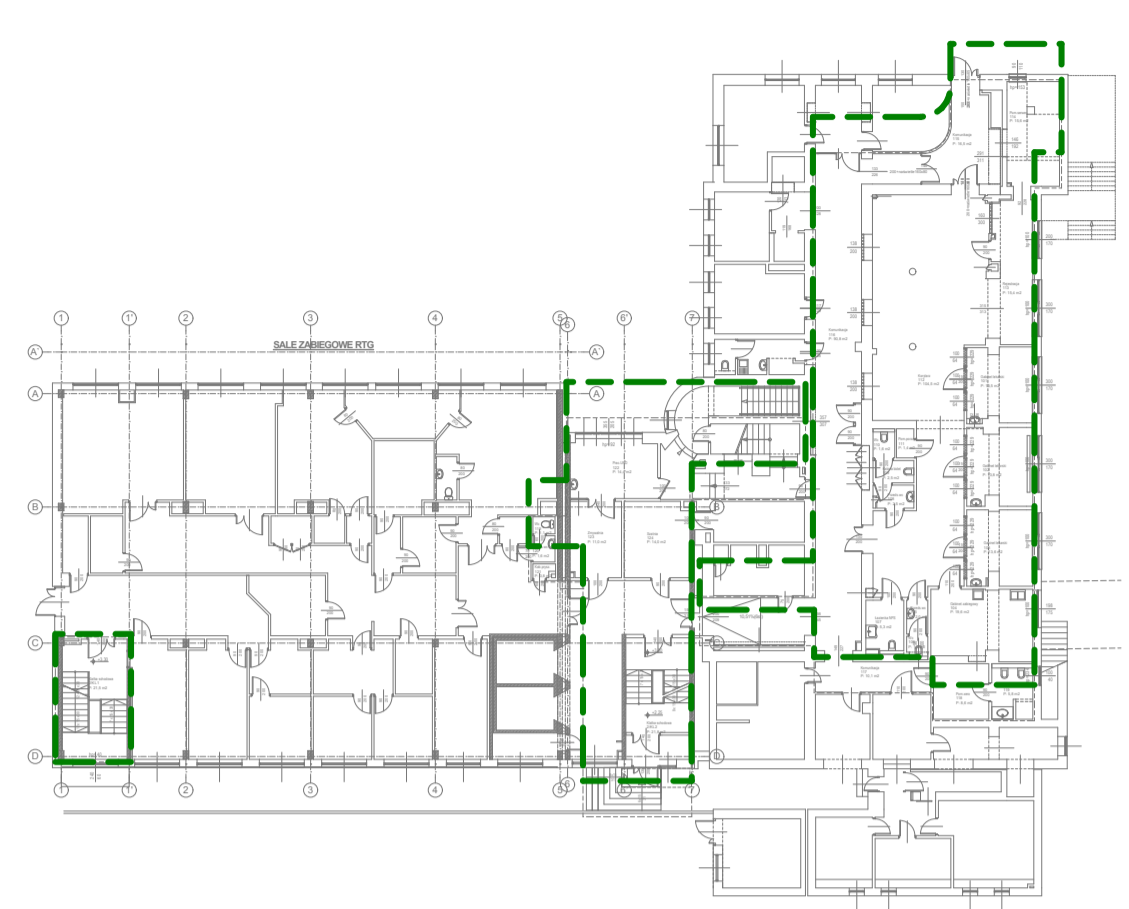


1. Wysoki parter-SCHEMAT 1:400

TEMAT OPRACOWANIA: Inwentaryzacja pomieszczeń w budynku Szpitala Specjalistycznego im. Prof. E. Michałowskiego, ul. Strzelecka 9, 40-073 Katowice; dz. 71/8, 72/2; obręb 0001 Dz. Śródmieście-Zalęże; jed. ewid. m. Katowice			
INWESTOR: MED Holding S.A., Katowice, ul. Strzelecka 9, 40-073 Katowice			
JEDNOSTKA AUTORSKA: SAR Sp. z o.o. 40-009 Katowice, ul. Warszawska 17/5 tel./fax: 032 253 67 00, e-mail: sar@sar-katowice.eu			
PROJEKTANT: mgr inż. arch. Jarosław Mańka upr. bud. 171/98			
SPRAWDZAJĄCY: mgr inż. arch. Zbigniew Gliwa upr. bud. 2/98 B-B			
WSPÓLPRACA: mgr inż. arch. Zbigniew SKITAŁ			
BRANŻA: ARCHITEKTURA			
TYTUŁ RYSUNKU: Rzut fragmentu Wysokiego parteru - INWENTARYZACJA			
FAZA PROJ.: INW	DATA: listopad 2016	SKALA: 1:100	NR RYSUNKU: INW.03

CENTRALNA STERYLIZACJA

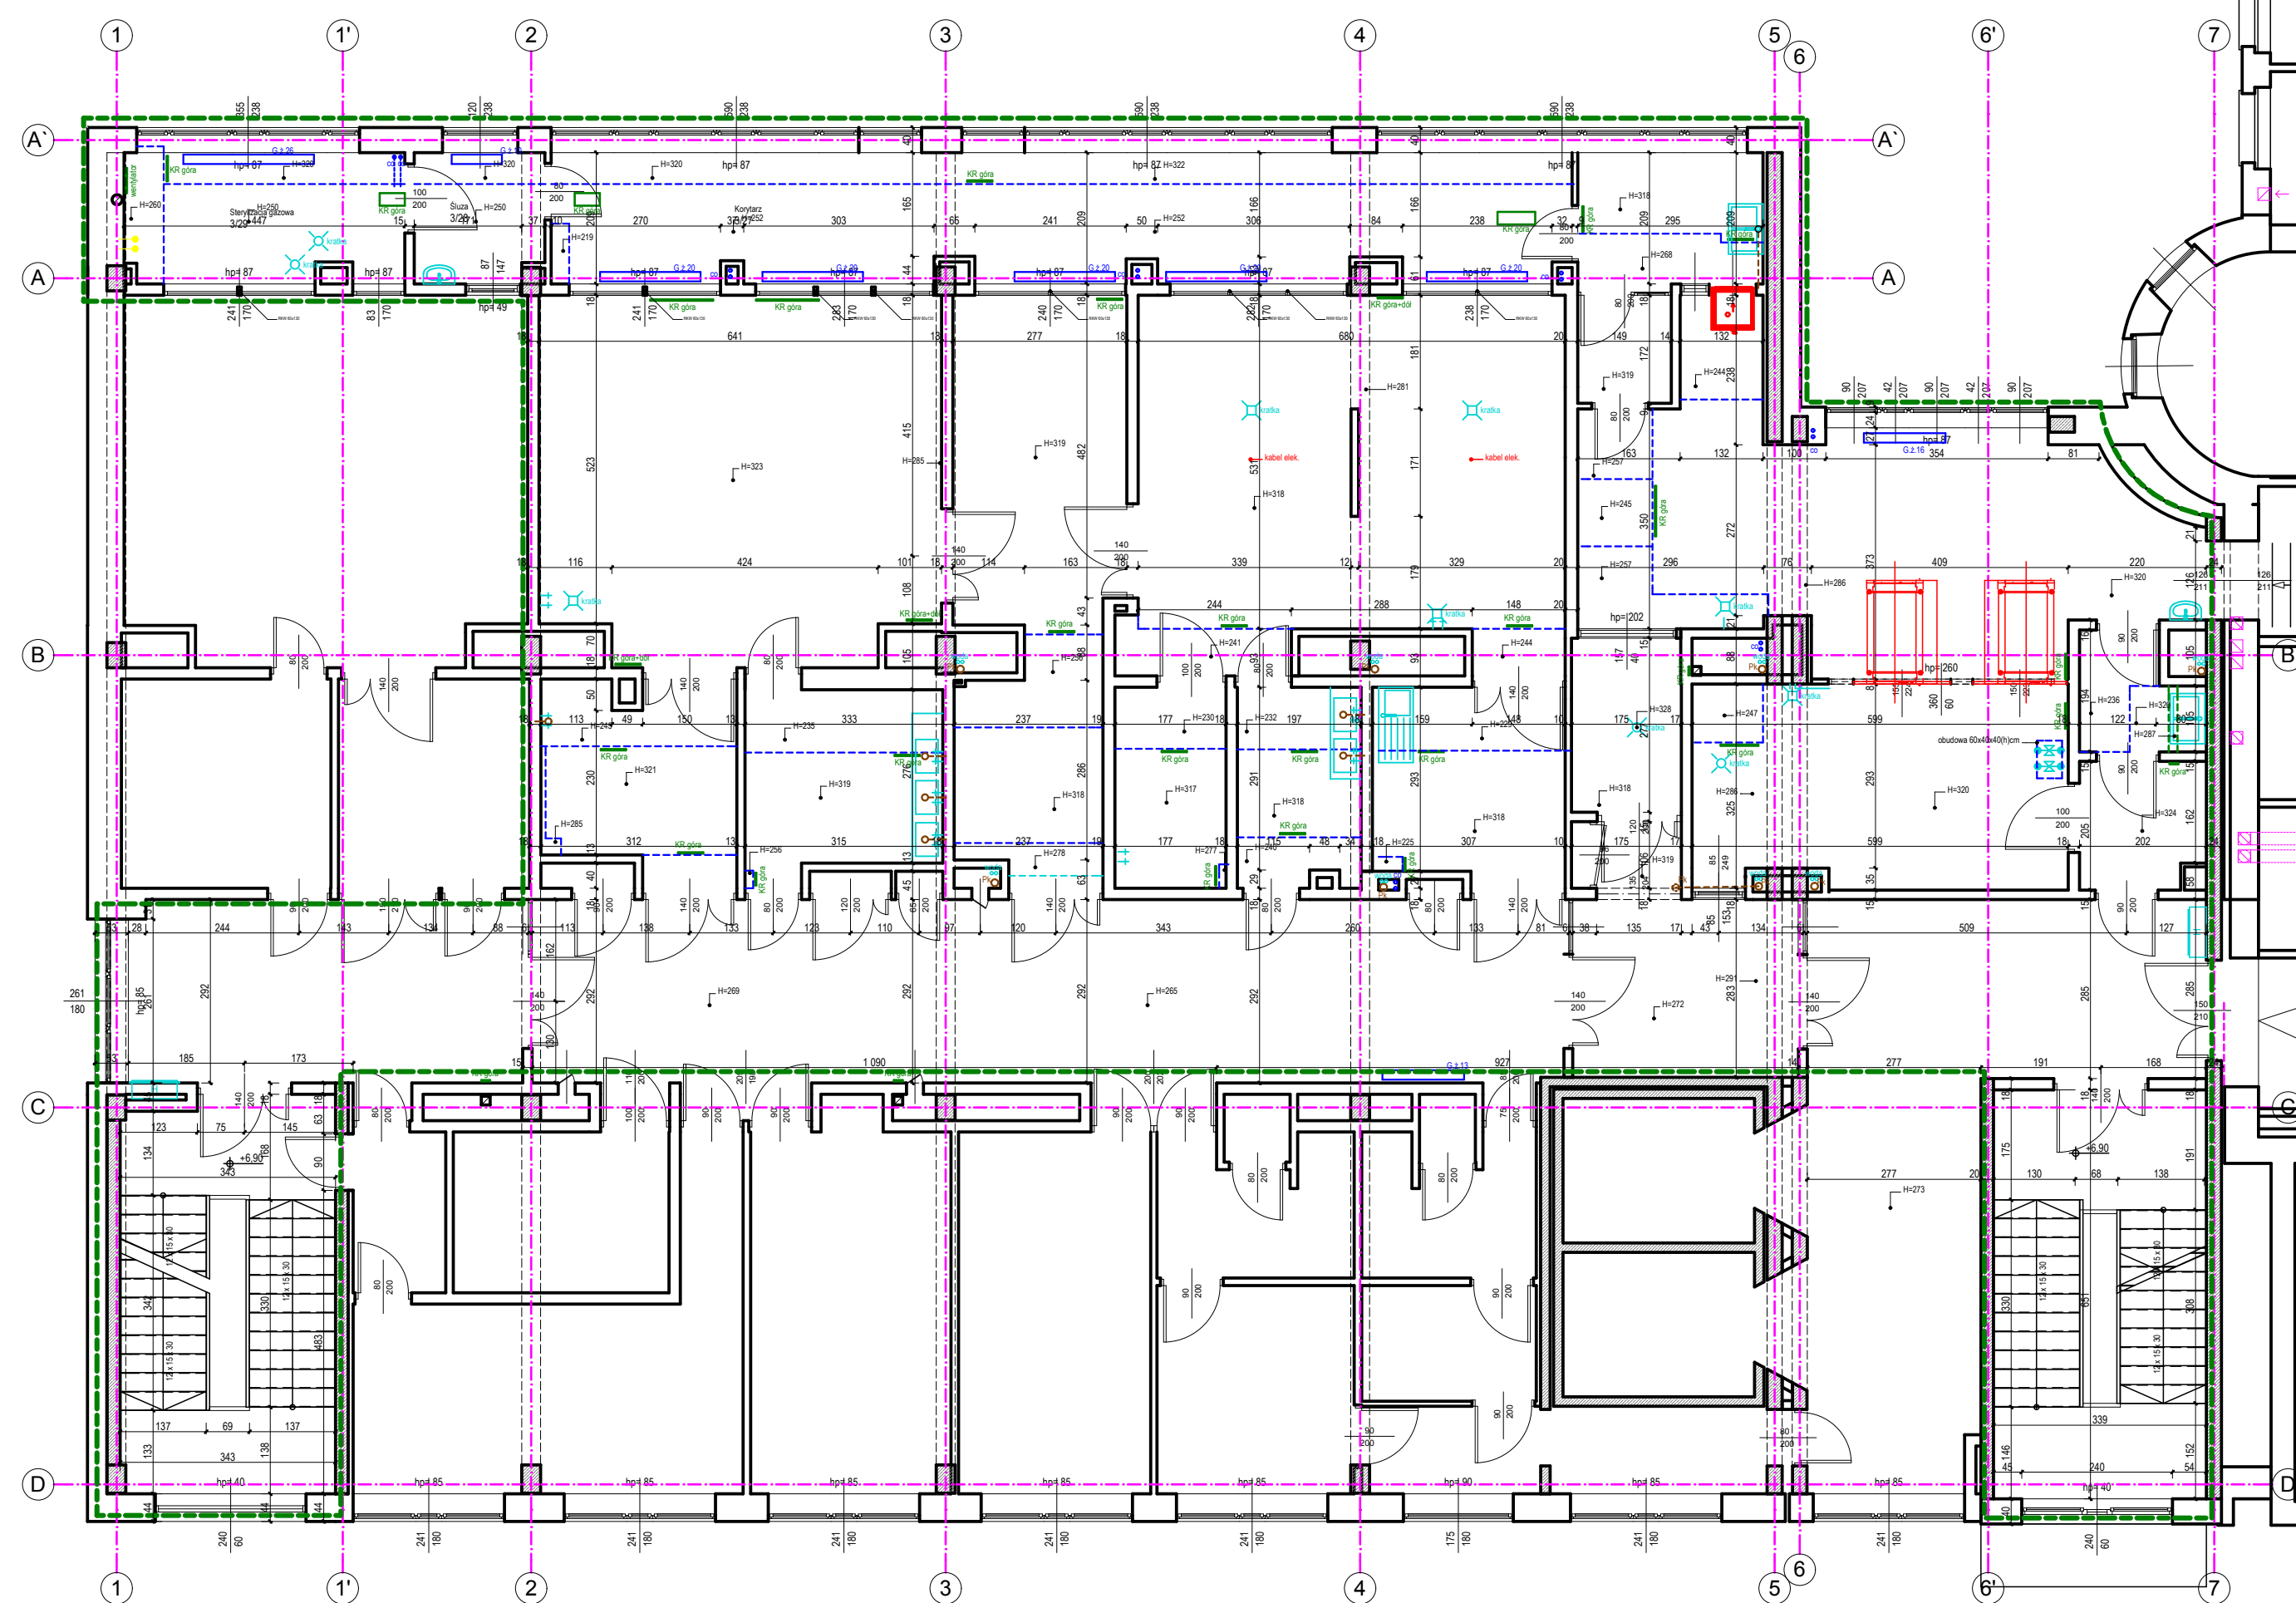


2. 1 piętro 1:100

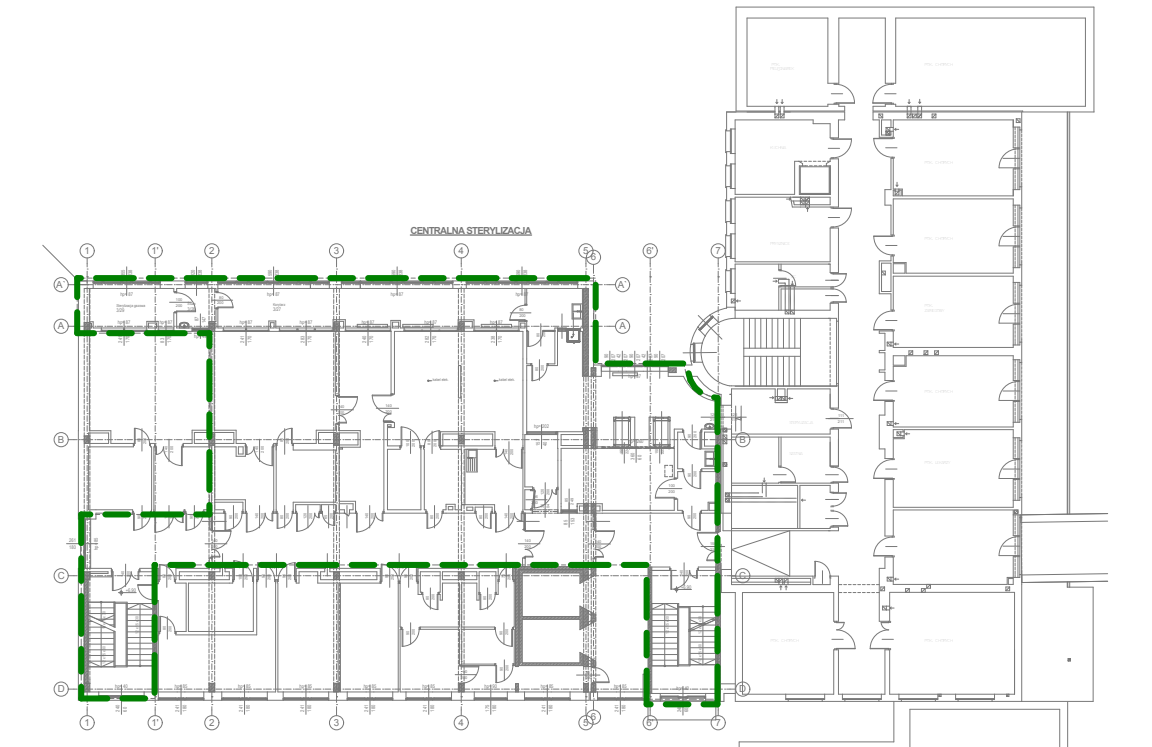

2. 1p-SCHEMAT 1:400

TEMAT OPRACOWANIA: Inwentaryzacja pomieszczeń w budynku Szpitala Specjalistycznego im. Prof. E. Michałowskiego, ul. Strzelecka 9, 40-073 Katowice; dz. 71/8, 72/2; obręb 0001 Dz. Śródmieście-Załęże; jed. ewid. m. Katowice			
INWESTOR: MED Holding S.A., Katowice, ul. Strzelecka 9, 40-073 Katowice			
JEDNOSTKA AUTORSKA: SAR Sp. z o.o. 40-009 Katowice, ul. Warszawska 17/5 tel./fax: 032 253 67 00, e-mail: sar@sar-katowice.eu			
PROJEKTANT: mgr inż. arch. Jarosław Mańka upr. bud. 171/98			
SPRAWDZAJĄCY: mgr inż. arch. Zbigniew Gliwa upr. bud. 2/98 B-B			
WSPÓŁPRACA: mgr inż. arch. Zbigniew SKITAŁ			
BRANŻA: ARCHITEKTURA			
TYTUŁ RYSUNKU: Rzut fragmentu 1-go piętra -INWENTARYZACJA			
FAZA PROJ.: INW	DATA: listopad 2016	SKALA: 1:100	NR RYSUNKU: INW.04


PRAWA AUTORSKIE ZASTRZEŻONE. WYKORZYSTYWANE, KOPICOWANE, I ROZPOWISZCZANIE DOKUMENTACJI BEZ ZGODY PROJEKTANTA ZABRONIONE. PROJEKTANT ZASTRZEGA SOBIE PRAWO DO WPROWADZANIA ZMIAN.

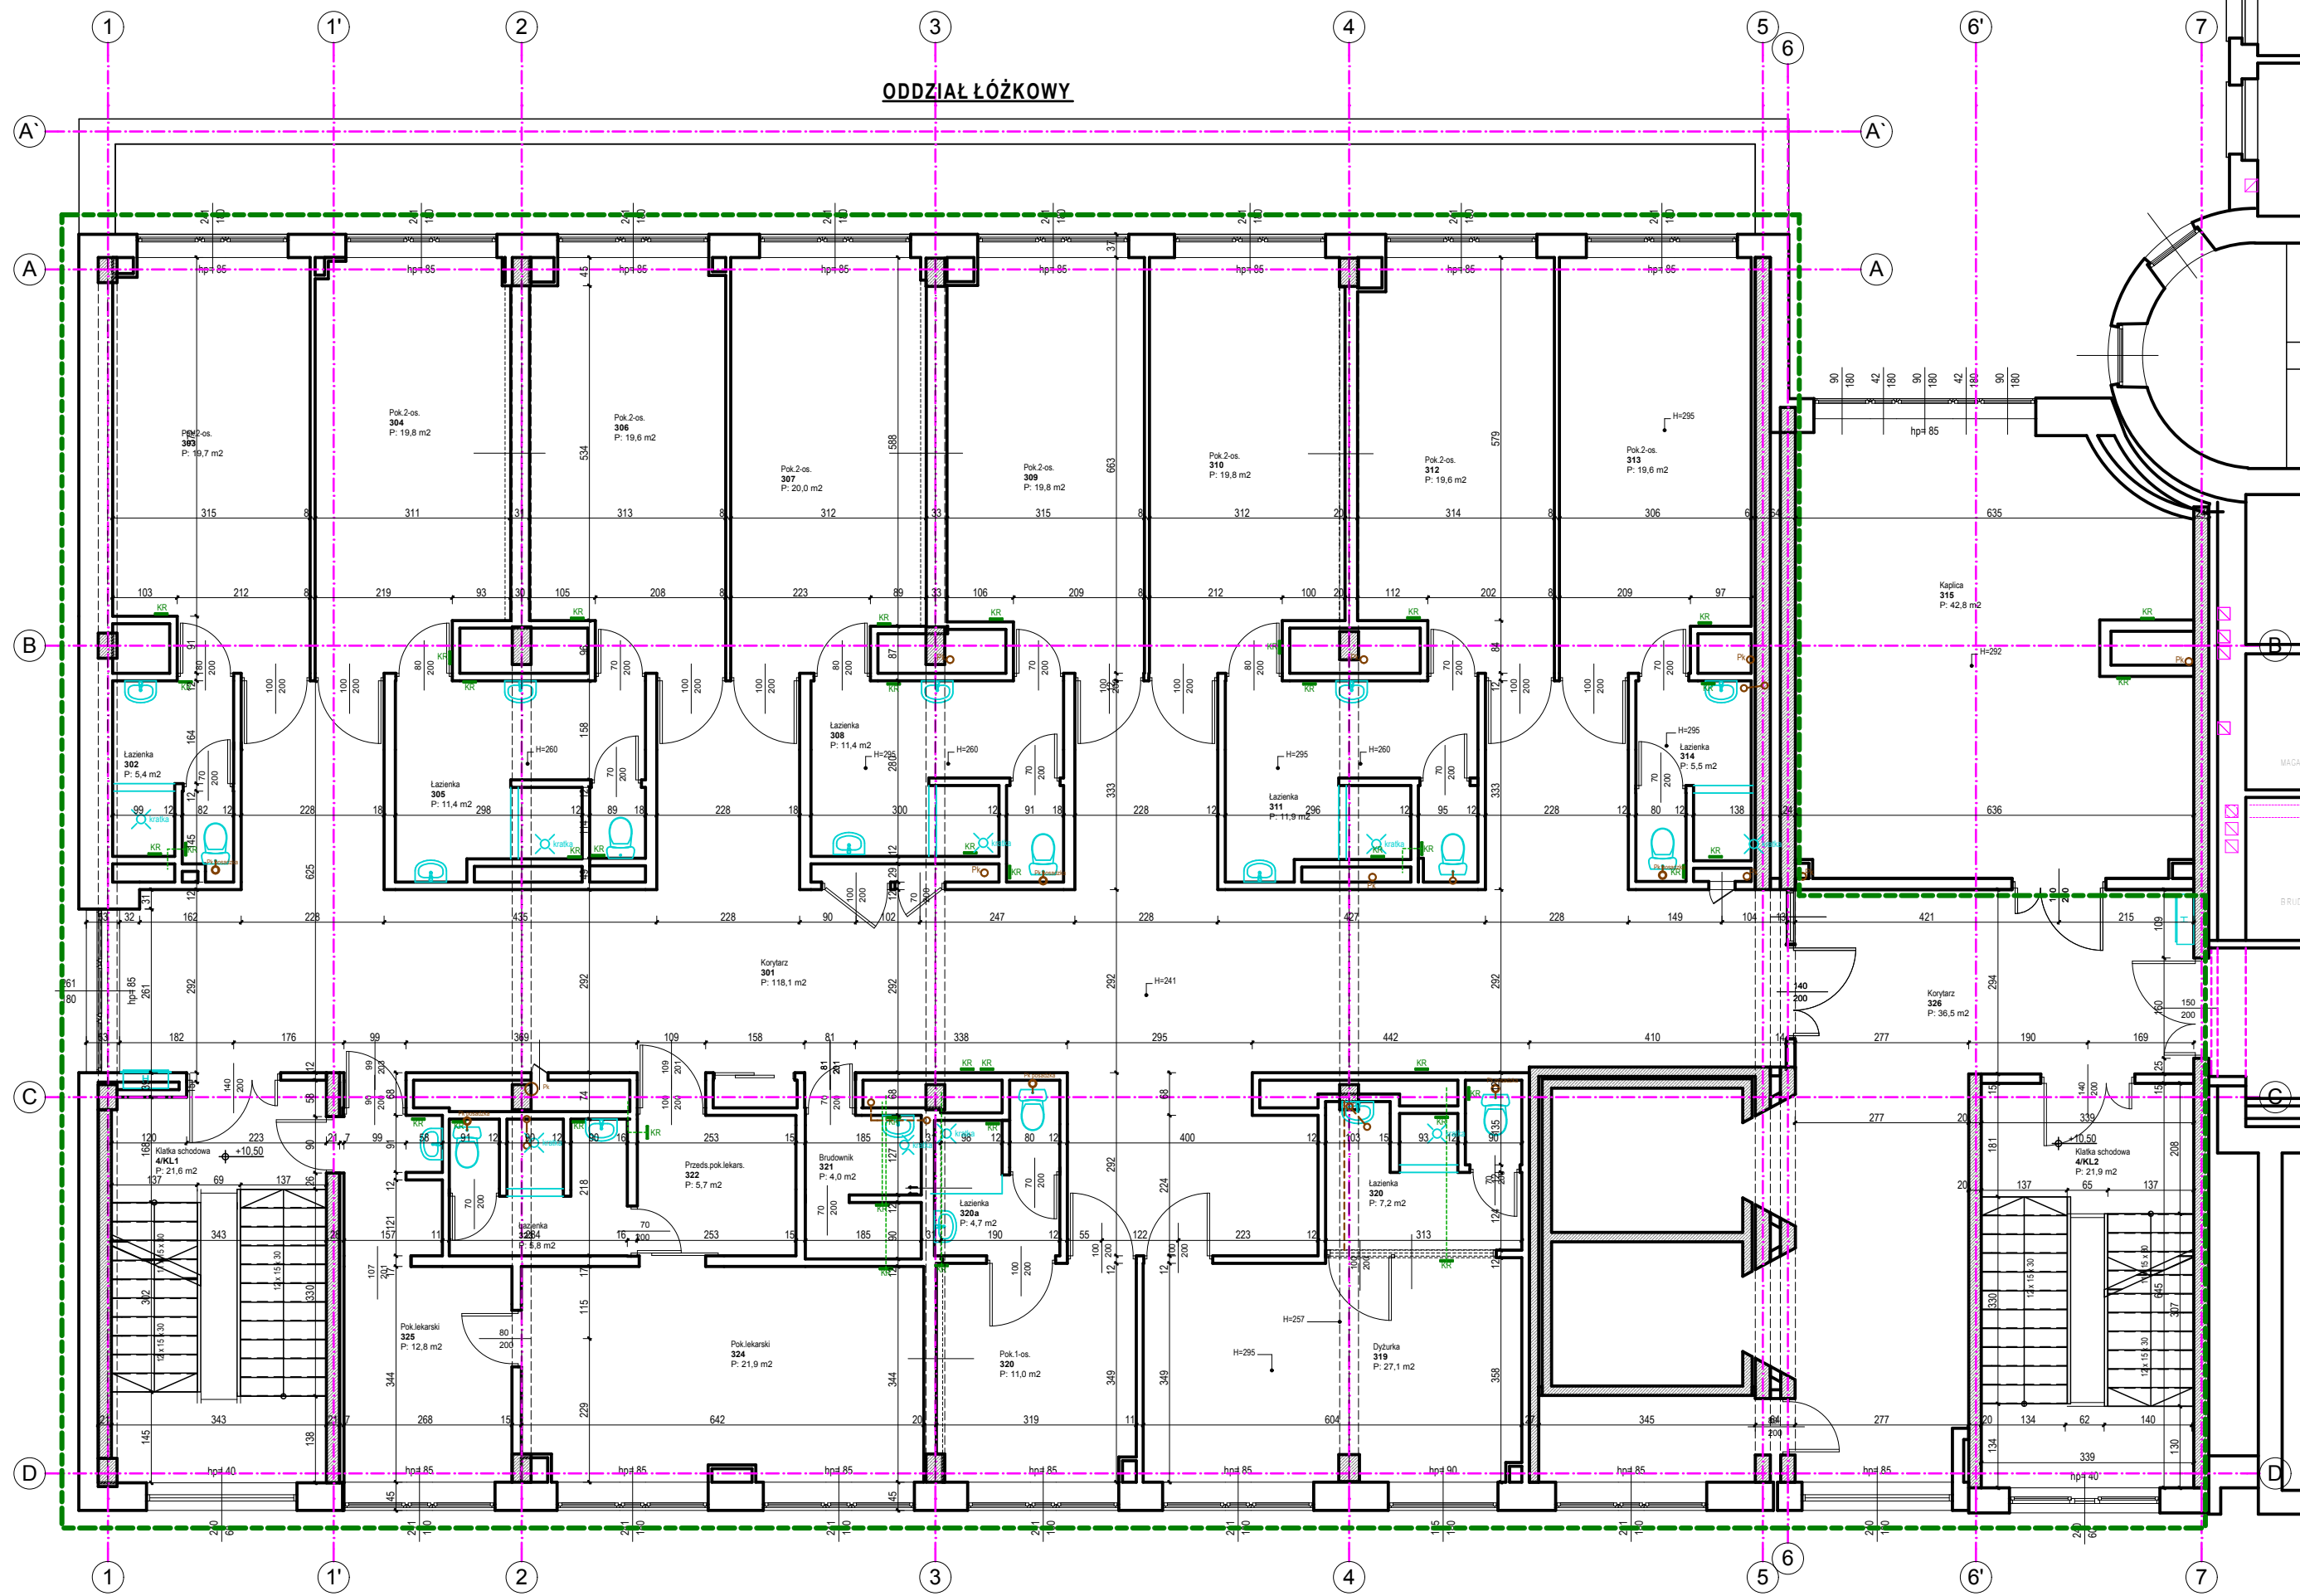

3.

2 piętro

1:100

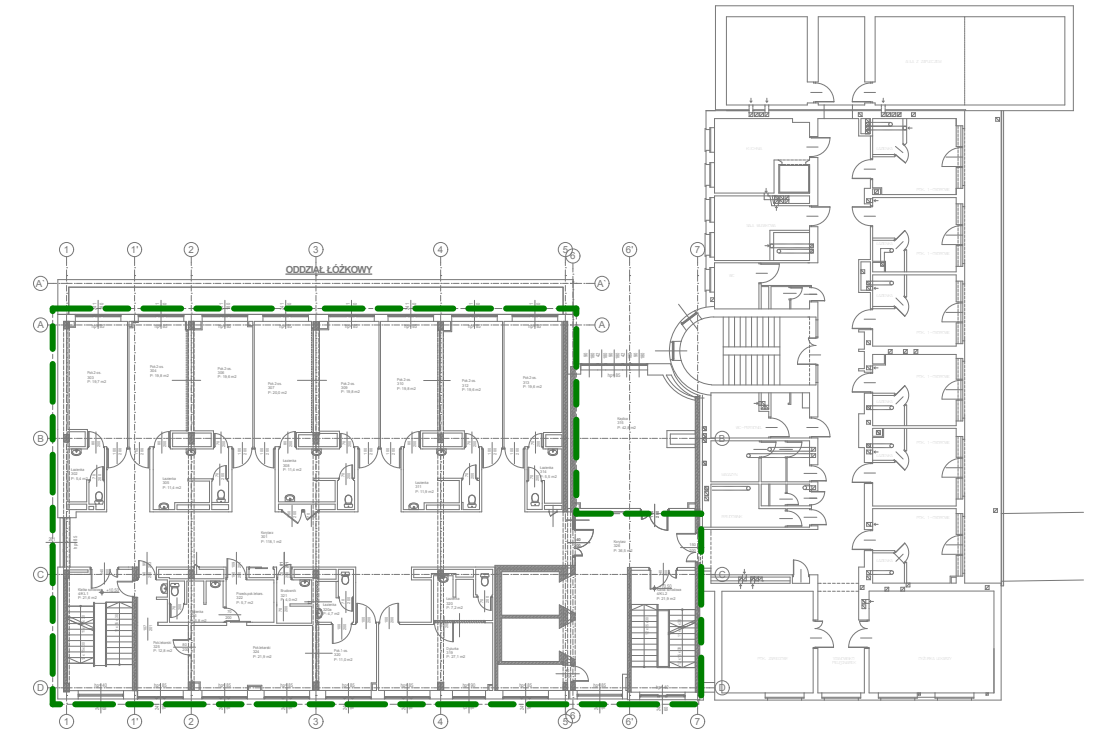

3.

2p-SCHEMAT

1:400

TEMAT OPRACOWANIA:
Inwentaryzacja pomieszczeń w budynku Szpitala
Specjalistycznego im. Prof. E. Michalowskiego, ul.
Strzelecka 9, 40-073 Katowice; dz. 71/8, 72/2; obręb
0001 Dz. Śródmieście-Zalęże; jed. ewid. m. Katowice

INWESTOR:
MED Holding S.A, Katowice, ul. Strzelecka 9,
40-073 Katowice

JEDNOSTKA AUTORSKA:
SAR Sp. z o.o.
40-009 Katowice, ul. Warszawska 17/5
tel./fax: 032 253 67 00, e-mail: sar@sar-katowice.eu

PROJEKTANT:
mgr inż. arch. Jarosław Mańka
upr. bud. 171/98

SPRAWDZAJĄCY:
mgr inż. arch. Zbigniew Gliwa
upr. bud. 2/98 B-B


WSPÓŁPRACA:
mgr inż. arch. Zbigniew SKITAŁ

BRANŻA:
ARCHITEKTURA

TYTUŁ RYSUNKU:
Rzut fragmentu 2-go piętra -INWENTARYZACJA

FAZA PROJ.	DATA:	SKALA:	NR RYSUNKU:
INW	listopad 2016	1:100	INW.05


PRAWA AUTORSKIE ZASTRZEŻONE. WYKORZYSTYWANIE, KOPICOWANIE, I ROZPOWISZCZANIE DOKUMENTACJI BEZ ZGODY PROJEKTANTA ZABRONIONE. PROJEKTANT ZASTRZEGA SOBIE PRAWO DO WPROWADZANIA ZMIAN.

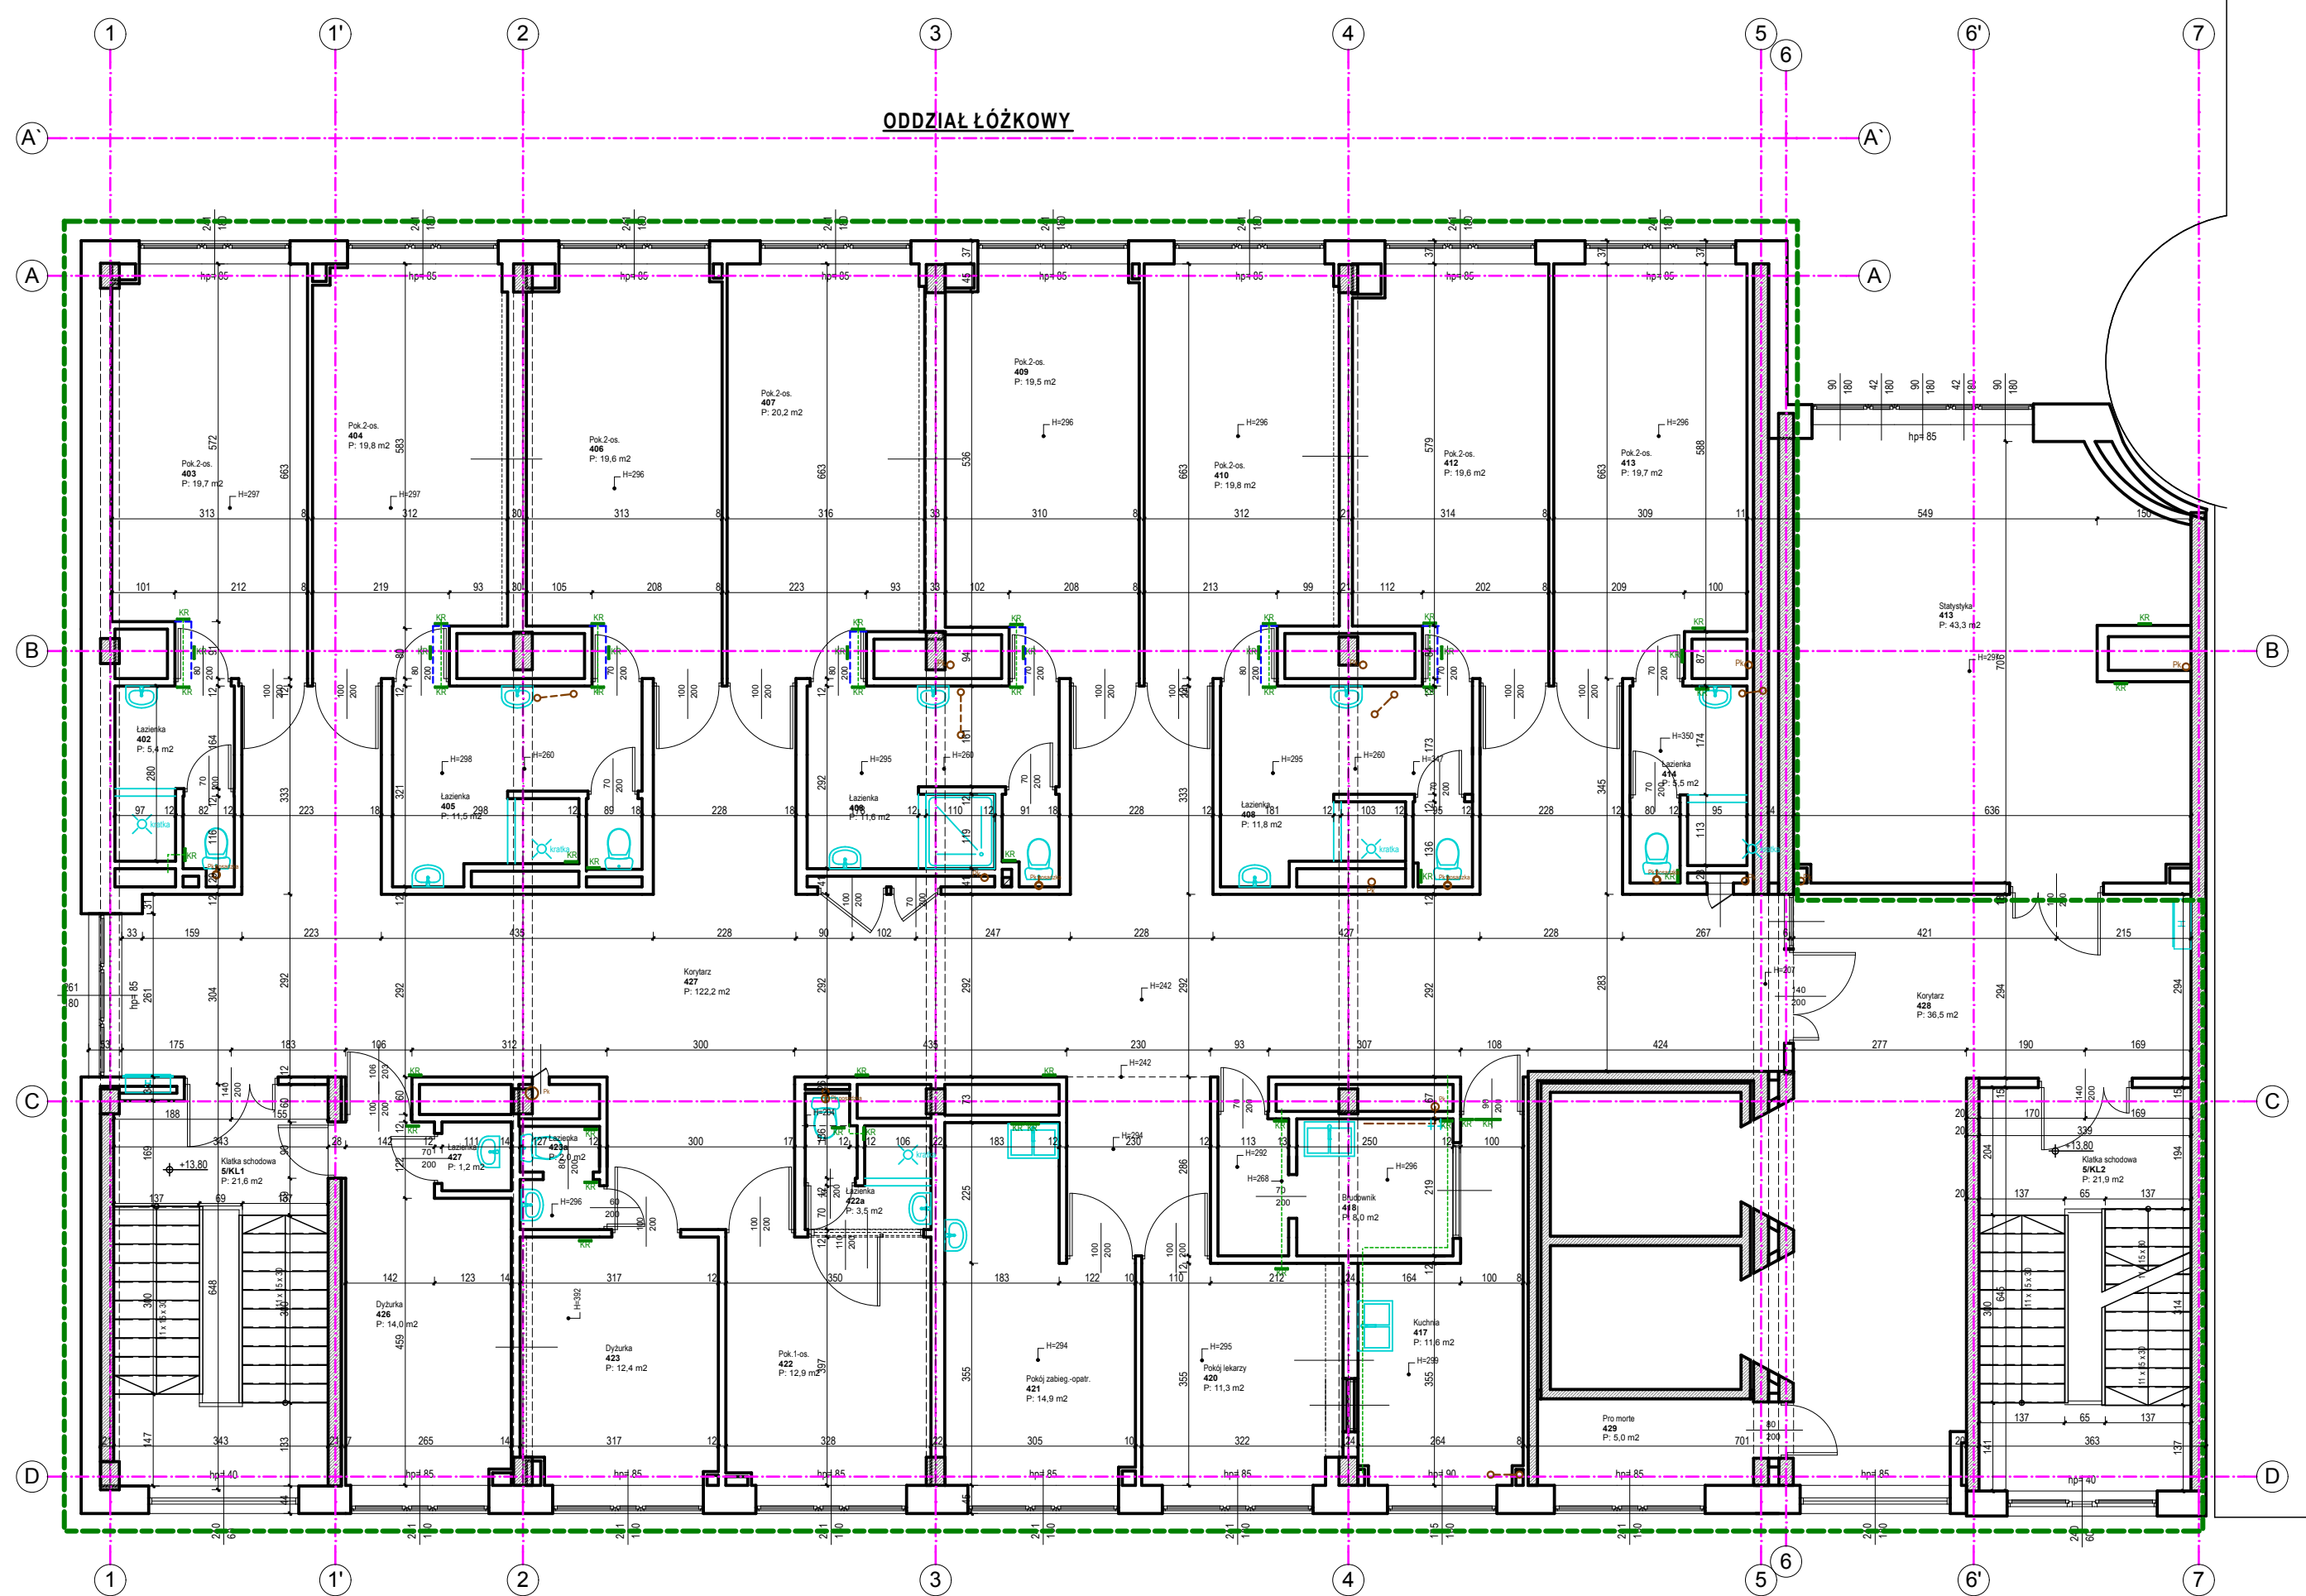

4.

3 piętro

1:100

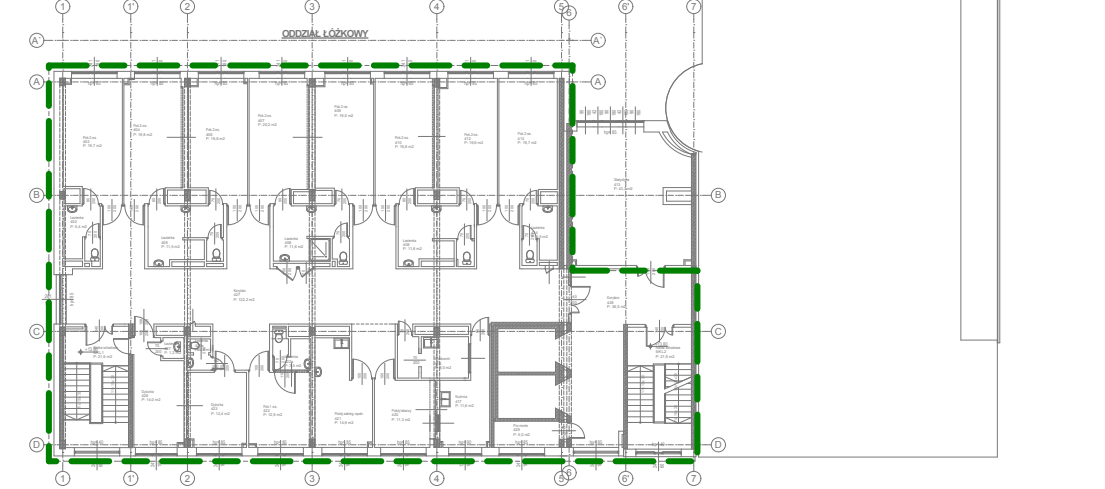

4.

3p-SCHEMAT

1:400

TEMAT OPRACOWANIA:
Inwentaryzacja pomieszczeń w budynku Szpitala Specjalistycznego im. Prof. E. Michalowskiego, ul. Strzelecka 9, 40-073 Katowice; dz. 71/8, 72/2; obręb 0001 Dz. Śródmieście-Zalęże; jed. ewid. m. Katowice

INWESTOR:
MED Holding S.A., Katowice, ul. Strzelecka 9, 40-073 Katowice

JEDNOSTKA AUTORSKA:
SAR Sp. z o.o.
40-009 Katowice, ul. Warszawska 17/5
tel./fax: 032 253 67 00, e-mail: sar@sar-katowice.eu

PROJEKTANT:
mgr inż. arch. Jarosław Mańka
upr. bud. 171/98

SPRAWDZAJĄCY:
mgr inż. arch. Zbigniew Gliwa
upr. bud. 2/98 B-B



WSPÓŁPRACA:
mgr inż. arch. Zbigniew SKITAŁ

BRANŻA:
ARCHITEKTURA

TYTUŁ RYSUNKU:
Rzut fragmentu 3-go piętra -INWENTARYZACJA

FAZA PROJ.:	DATA:	SKALA:	NR RYSUNKU:
INW	listopad 2016	1:100	INW.06

PRAWA AUTORSKIE ZASTRZEŻONE. WYKORZYSTYWANIE, KOPIOWANIE, I ROZPOWIEŚCZANIE DOKUMENTACJI BEZ ZGODY PROJEKTANTA ZABRONIONE. PROJEKTANT ZASTRZEGA SOBIE PRAWO DO WPROWADZANIA ZMIAN.

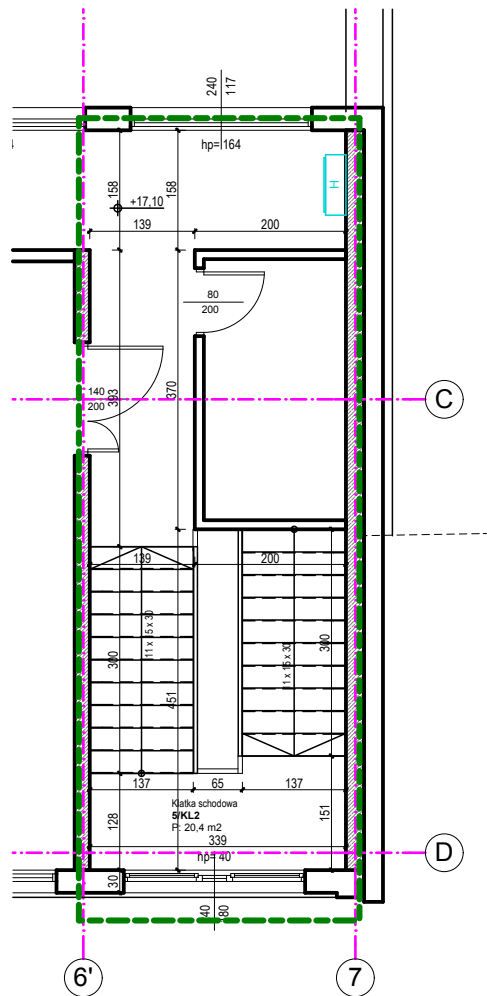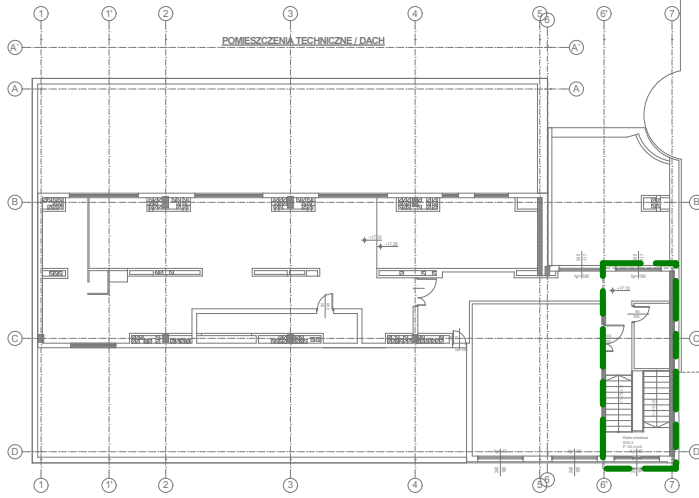

TEMAT OPRACOWANIA:

Inwentaryzacja pomieszczeń w budynku Szpitala Specjalistycznego im. Prof. E. Michałowskiego, ul. Strzelecka 9, 40-073 Katowice; dz. 71/8, 72/2; obręb 0001 Dz. Śródmieście-Załęże; jed. ewid. m. Katowice

INWESTOR:

MED Holding S.A., Katowice, ul. Strzelecka 9, 40-073 Katowice

JEDNOSTKA AUTORSKA:

SAR Sp. z o.o.
40-009 Katowice, ul. Warszawska 17/5
tel./fax: 032 253 67 00, e-mail: sar@sar-katowice.eu

PROJEKTANT:

mgr inż. arch Jarosław Mańka
upr. bud. 171/98

SPRAWDZAJĄCY:

mgr inż. arch Zbigniew Gliwa
upr. bud. 2/98 B-B

WSPÓŁPRACA:

mgr inż. arch. Zbigniew SKITAŁ

BRANŻA:

ARCHITEKTURA

TYTUŁ RYSUNKU:

Rzut fragmentu 4-go piętra - INWENTARYZACJA

FAZA PROJ:

INW

DATA:

listopad
2016

SKALA:

1:100

NR RYSUNKU:

INW.07

PRAWA AUTORSKIE ZASTRZEŻONE. WYKORZYSTYWANIE, KOPLOWANIE, ROZPOWISZCZANIE DOKUMENTACJI BEZ ZGODY PROJEKTANTA, ZABRONIONE. PROJEKTANT ZASTRZEGA SOBIE PRAWO DO WPROWADZANIA ZMIAN.